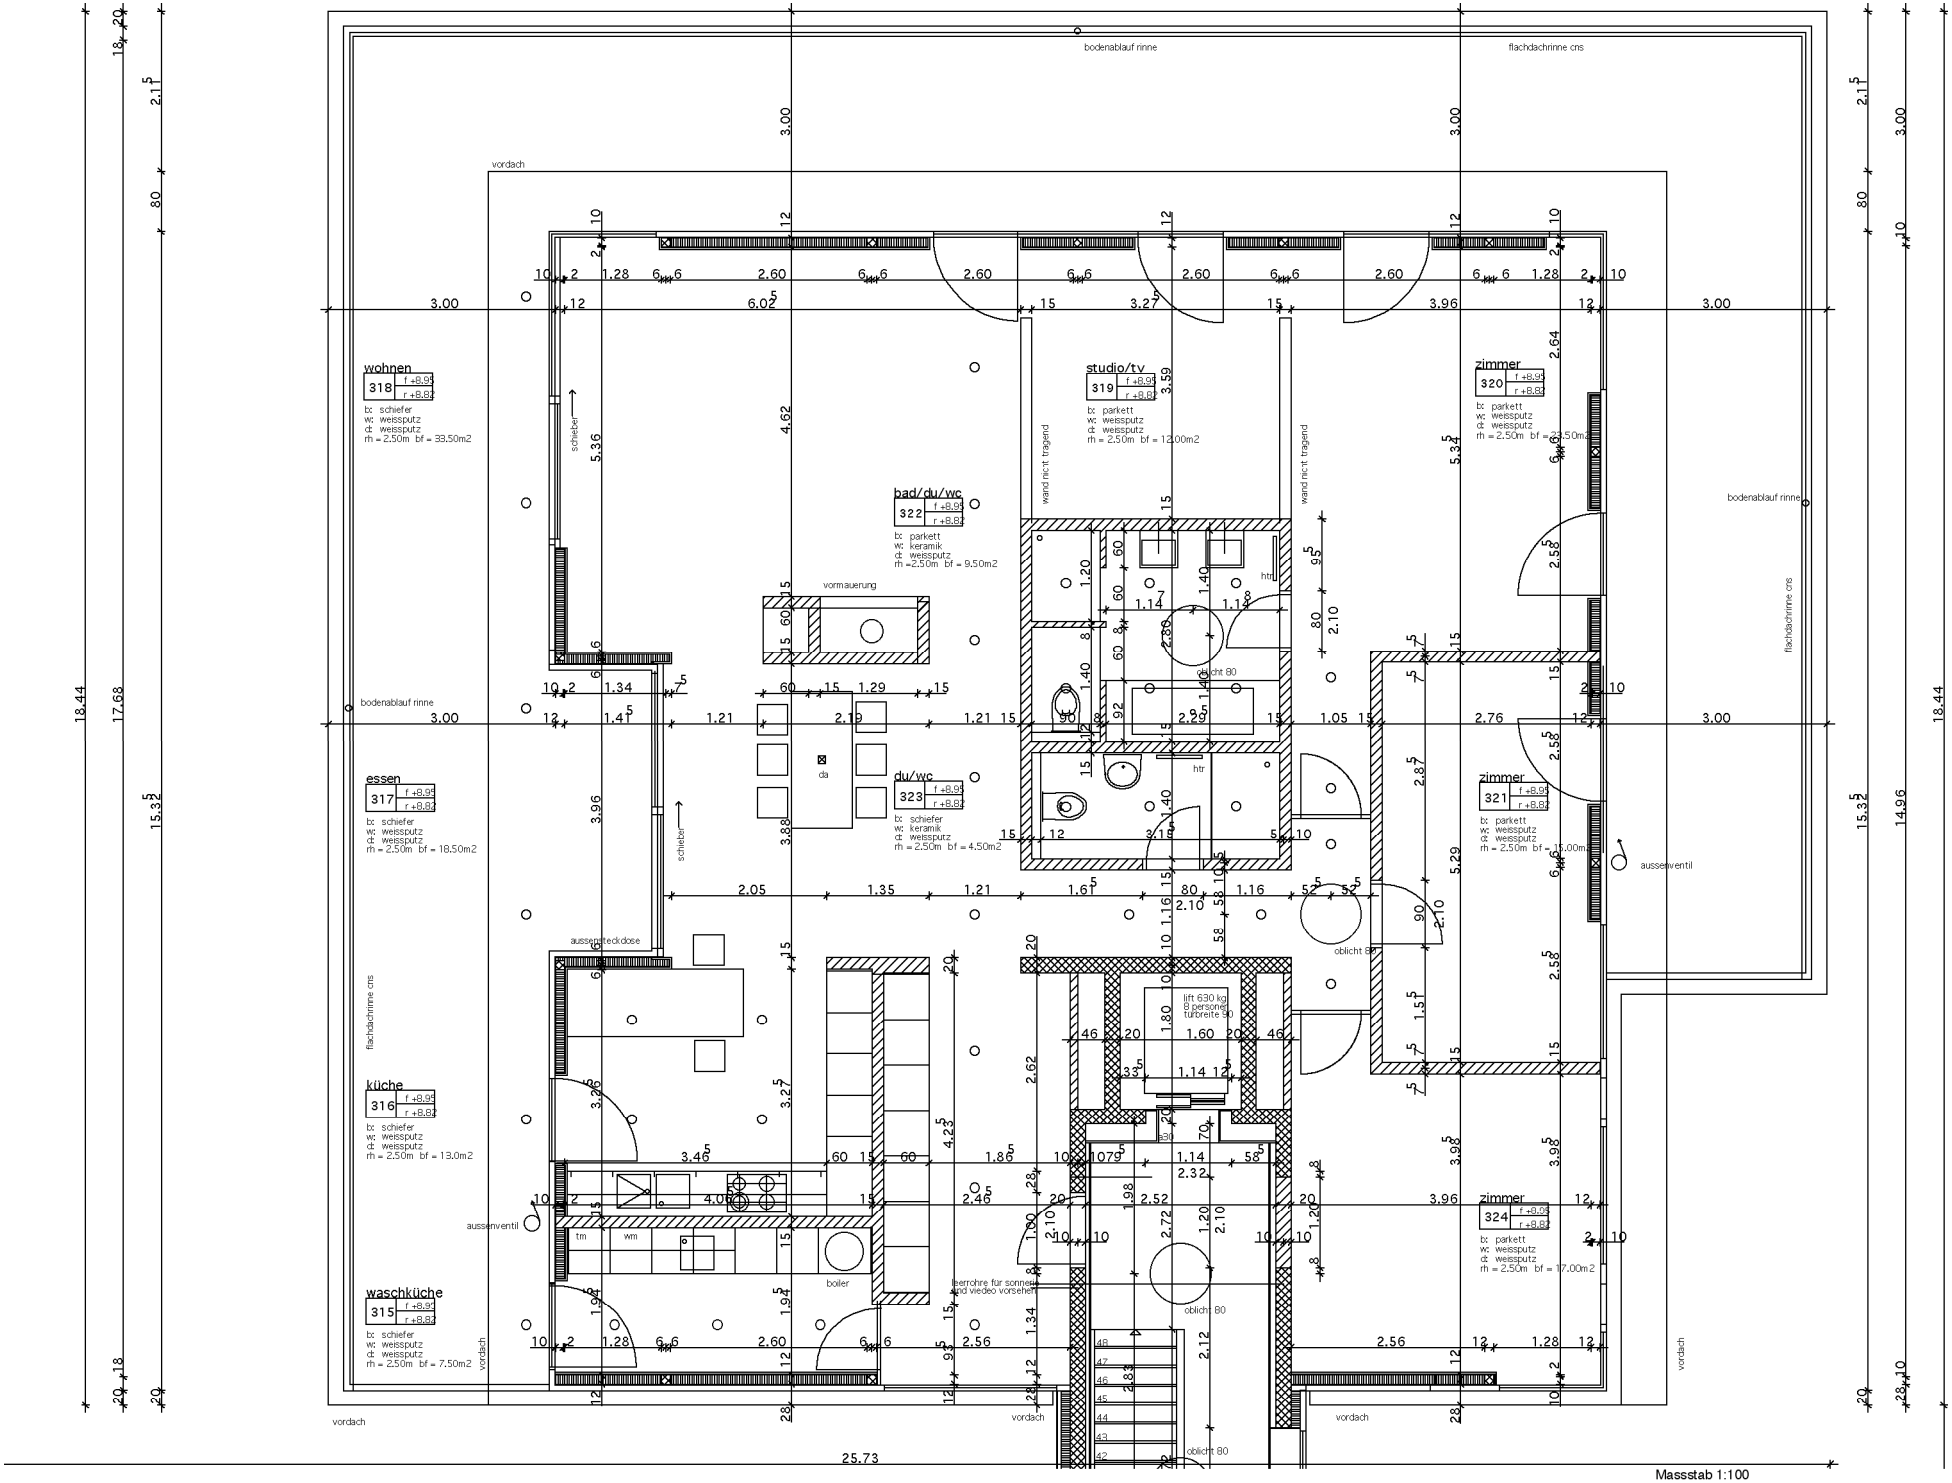
wohnen
318
f +8.95
r +8.82
bx: schiefer
wx: weissputz
dx: weissputz
rh = 2.50m bf = 33.50m2
essen
317
f +8.95
r +8.82
bx: schiefer
wx: weissputz
dx: weissputz
rh = 2.50m bf = 18.50m2
küche
316
f +8.95
r +8.82
bx: schiefer
wx: weissputz
dx: weissputz
rh = 2.50m bf = 13.0m2
waschküche
315
f +8.95
r +8.82
bx: schiefer
wx: weissputz
dx: weissputz
rh = 2.50m bf = 7.50m2
bad/du/wc
322
f +8.95
r +8.82
bx: parkett
wx: keramik
dx: weissputz
rh = 2.50m bf = 9.50m2
du/wc
323
f +8.95
r +8.82
bx: schiefer
wx: keramik
dx: weissputz
rh = 2.50m bf = 4.50m2
studio/tv
319
f +8.95
r +8.82
bx: parkett
wx: weissputz
dx: weissputz
rh = 2.50m bf = 12.00m2
zimmer
320
f +8.95
r +8.82
bx: parkett
wx: weissputz
dx: weissputz
rh = 2.50m bf = 23.50m2
zimmer
321
f +8.95
r +8.82
bx: parkett
wx: weissputz
dx: weissputz
rh = 2.50m bf = 17.00m2
zimmer
324
f +8.95
r +8.82
bx: parkett
wx: weissputz
dx: weissputz
rh = 2.50m bf = 17.00m2
bodenablauf rinne
flachdachrinne ons
vordach
vormauerung
wand nicht tragend
schieben
aussenteckdose
aussenventil
oblicht 80
lift 630 kg
8 personen
türbreite 90
leerrohre für sonnen
und viedeo vorsehen
boiler
tm
wm
htr
da
25.73
18.44
17.68
15.32
14.96
Massstab 1:100
DG Lindenhof Baar Neubau